


〈主な作業内容〉

- ・ 渡り廊下解体
- ・ コンクリートガラ搬出

【騒音計測記録 H30. 11. 12】

計測時間	9 : 00	14 : 00	作業停止中
計測地点			
①	68.4	67.2	49.7
②	60.1	59.2	51.2
③	67.5	66.9	61.5
④	66.7	67.4	63.2
⑤	70.1	69.5	60.2
⑥	52.1	52.3	45.2
⑦	45.1	44.3	46.1
⑧	50.1	51.3	47.5

※騒音の許容限度 85dB
 ※記録は1分間の平均です

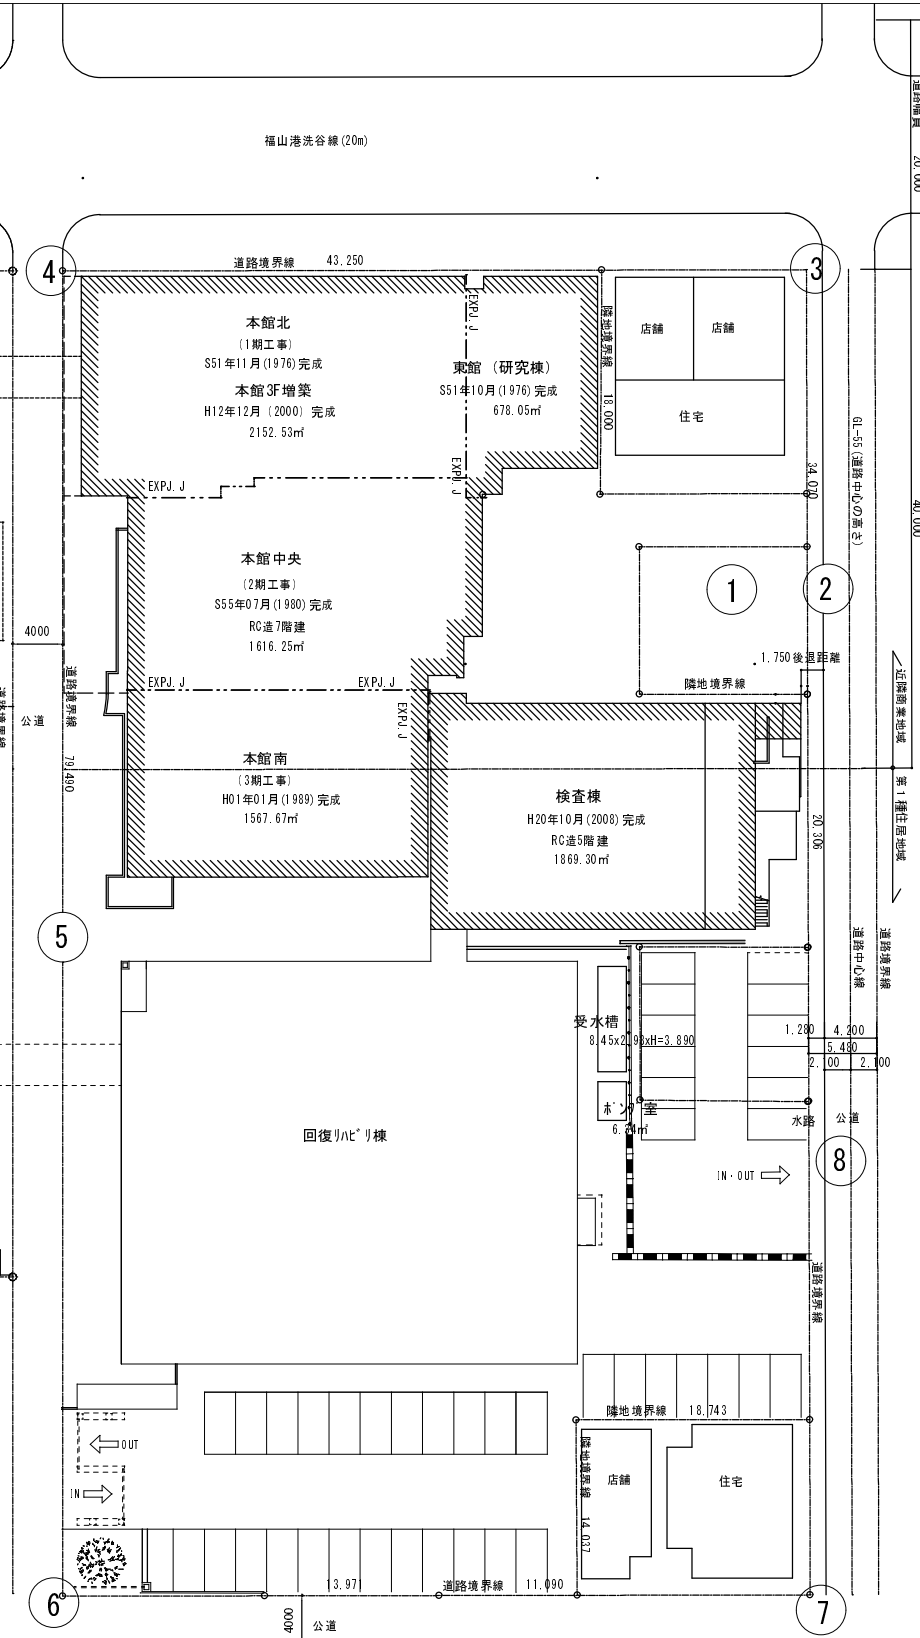

SCALE	DATE	株式会社 鈴木工務店	一級建築士事務所	SHEET NO
1/500				