




〈主な作業内容〉

- ・ 渡り廊下解体
- ・ コンクリートガラ搬出

【騒音計測記録 H30. 11. 13】

計測時間	9 : 00	14 : 00	作業停止中
計測地点			
①	73.5	74.0	49.9
②	65.4	64.2	50.9
③	66.2	67.1	64.1
④	72.1	71.5	66.5
⑤	71.0	69.8	60.4
⑥	60.4	60.4	46.3
⑦	49.5	49.2	46.1
⑧	53.4	52.1	47.8

※騒音の許容限度 85dB
 ※記録は1分間の平均です

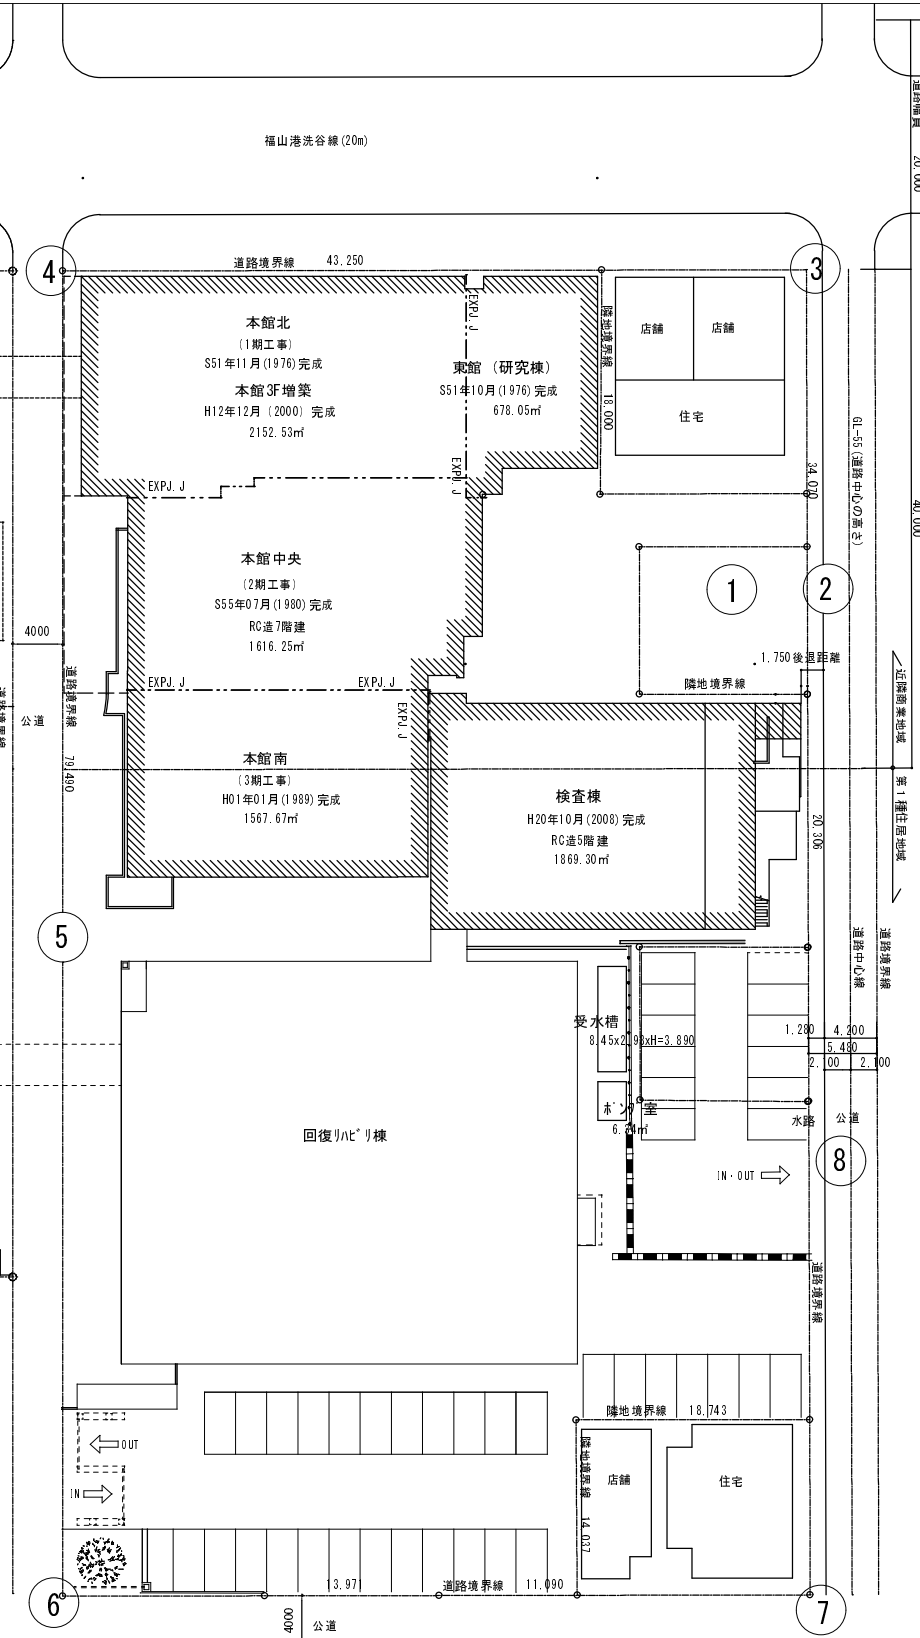

SCALE	DATE	株式会社 鈴木工務店 一級建築士事務所	SHEET NO
1/500			