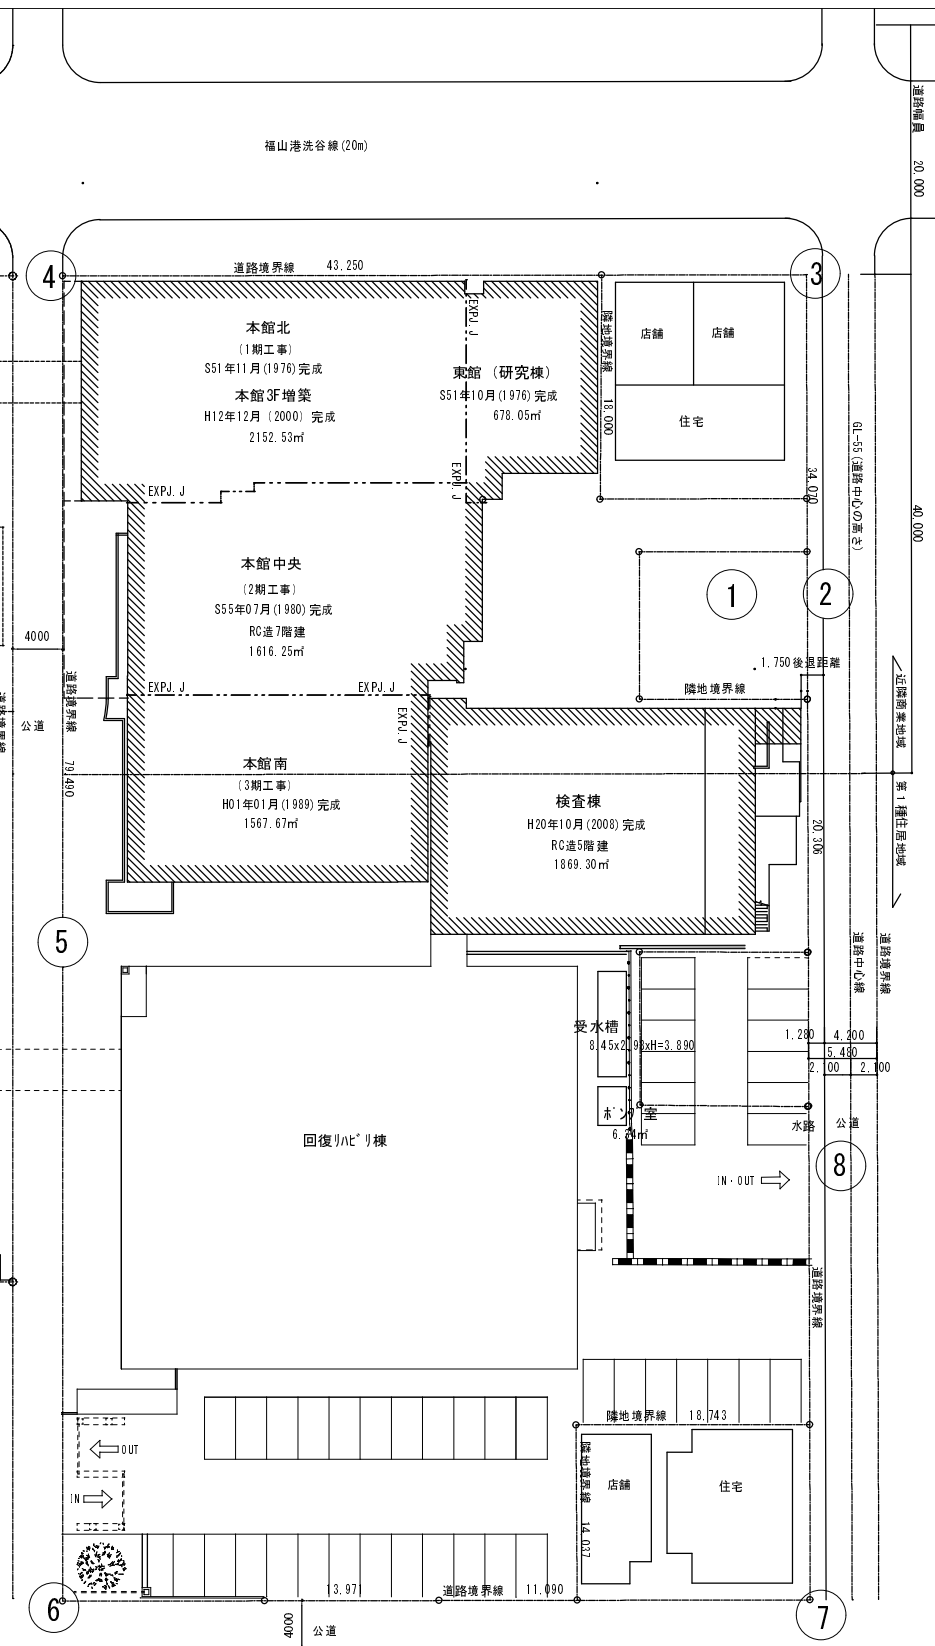


〈主な作業内容〉

- ・ 渡り廊下解体
- ・ コンクリートガラ搬出

【騒音計測記録 H30. 11. 15】

計測時間	9 : 00	14 : 00	作業停止中
計測地点			
①	72.3	71.5	49.8
②	64.2	65.1	50.1
③	65.4	64.8	65.8
④	72.9	71.5	67.0
⑤	70.1	69.7	56.2
⑥	60.1	59.1	46.5
⑦	48.1	47.3	45.8
⑧	50.3	49.1	48.0

※騒音の許容限度 85dB
※記録は1分間の平均です

SCALE

1/500

DATE

株式会社 鈴木工務店

一級建築士事務所

SHEET NO