




〈主な作業内容〉

- ・ 渡り廊下解体
- ・ コンクリートガラ搬出

【騒音計測記録 H30. 11. 16】

計測時間	9 : 00	14 : 00	作業停止中
計測地点			
①	73.9	72.5	50.0
②	70.0	70.2	51.2
③	65.7	66.8	65.2
④	77.8	74.5	67.5
⑤	71.4	70.6	61.2
⑥	55.2	55.3	45.9
⑦	47.3	46.8	45.3
⑧	48.8	48.5	47.5

※騒音の許容限度 85dB
 ※記録は1分間の平均です

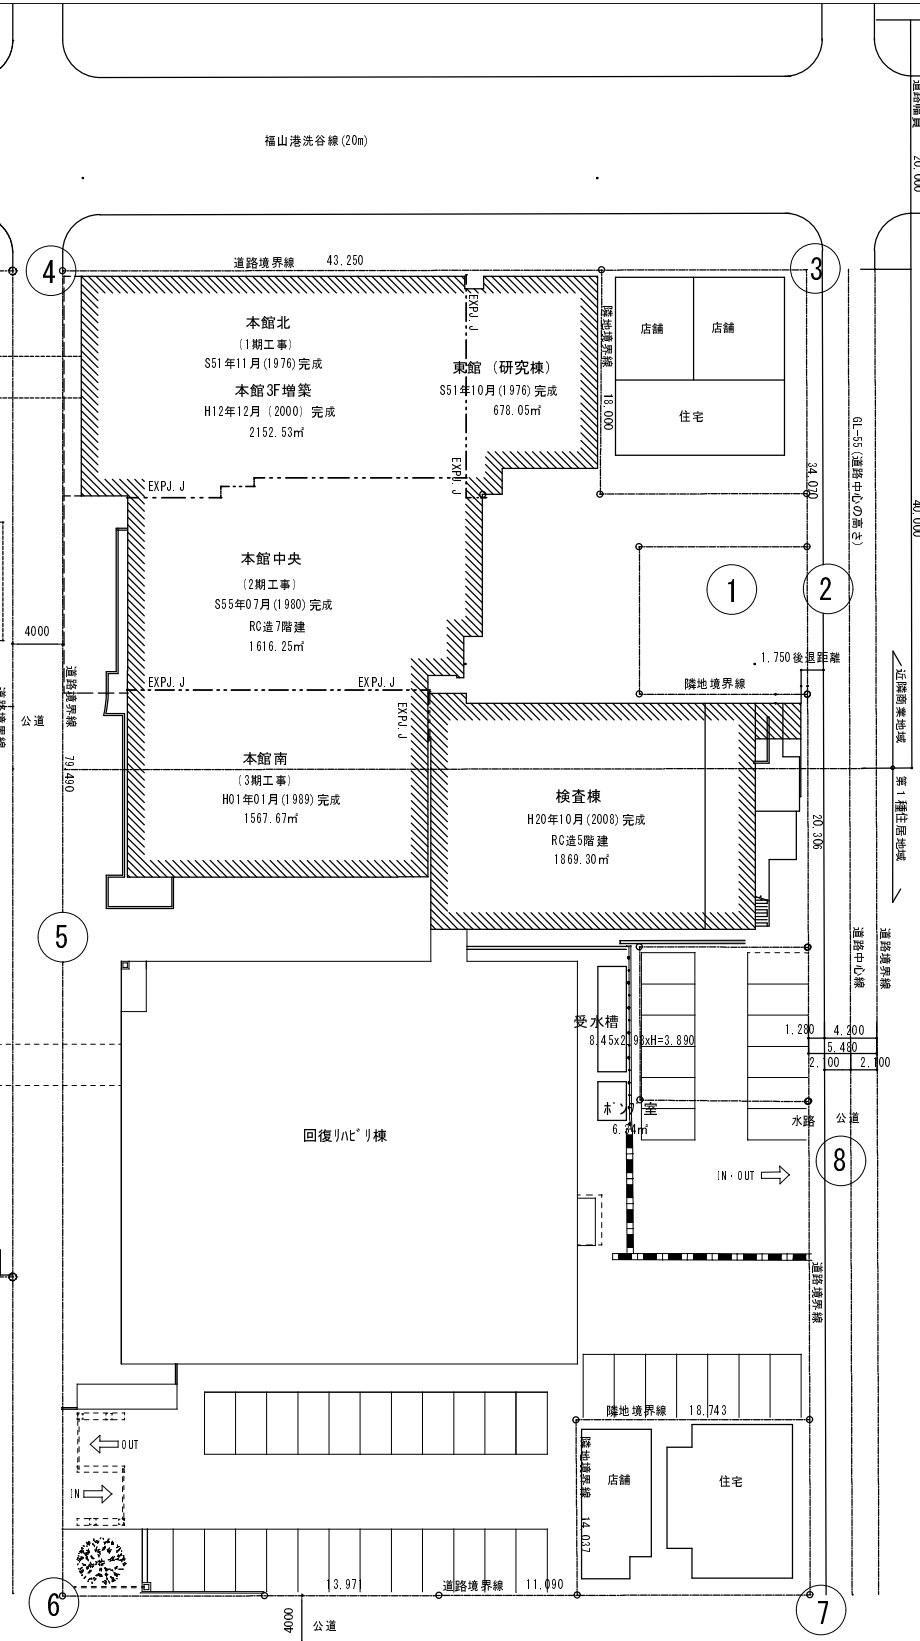

SCALE	DATE	株式会社 鈴木工務店	一級建築士事務所	SHEET NO
1/500				