




〈主な作業内容〉

- ・ 渡り廊下養生足場組立
- ・ 解体作業はなし

【騒音計測記録 H30. 11. 3】

計測地点	計測時間 9:00	計測時間 14:00	作業停止中
①	51.8	51.9	49.8
②	52.3	52.8	51.0
③	65.7	65.8	64.5
④	70.4	71.4	66.2
⑤	65.9	65.4	51.7
⑥	49.4	50.1	47.1
⑦	49.4	49.6	47.0
⑧	47.5	48.1	47.2

※騒音の許容限度 85dB  
 ※記録は1分間の平均です

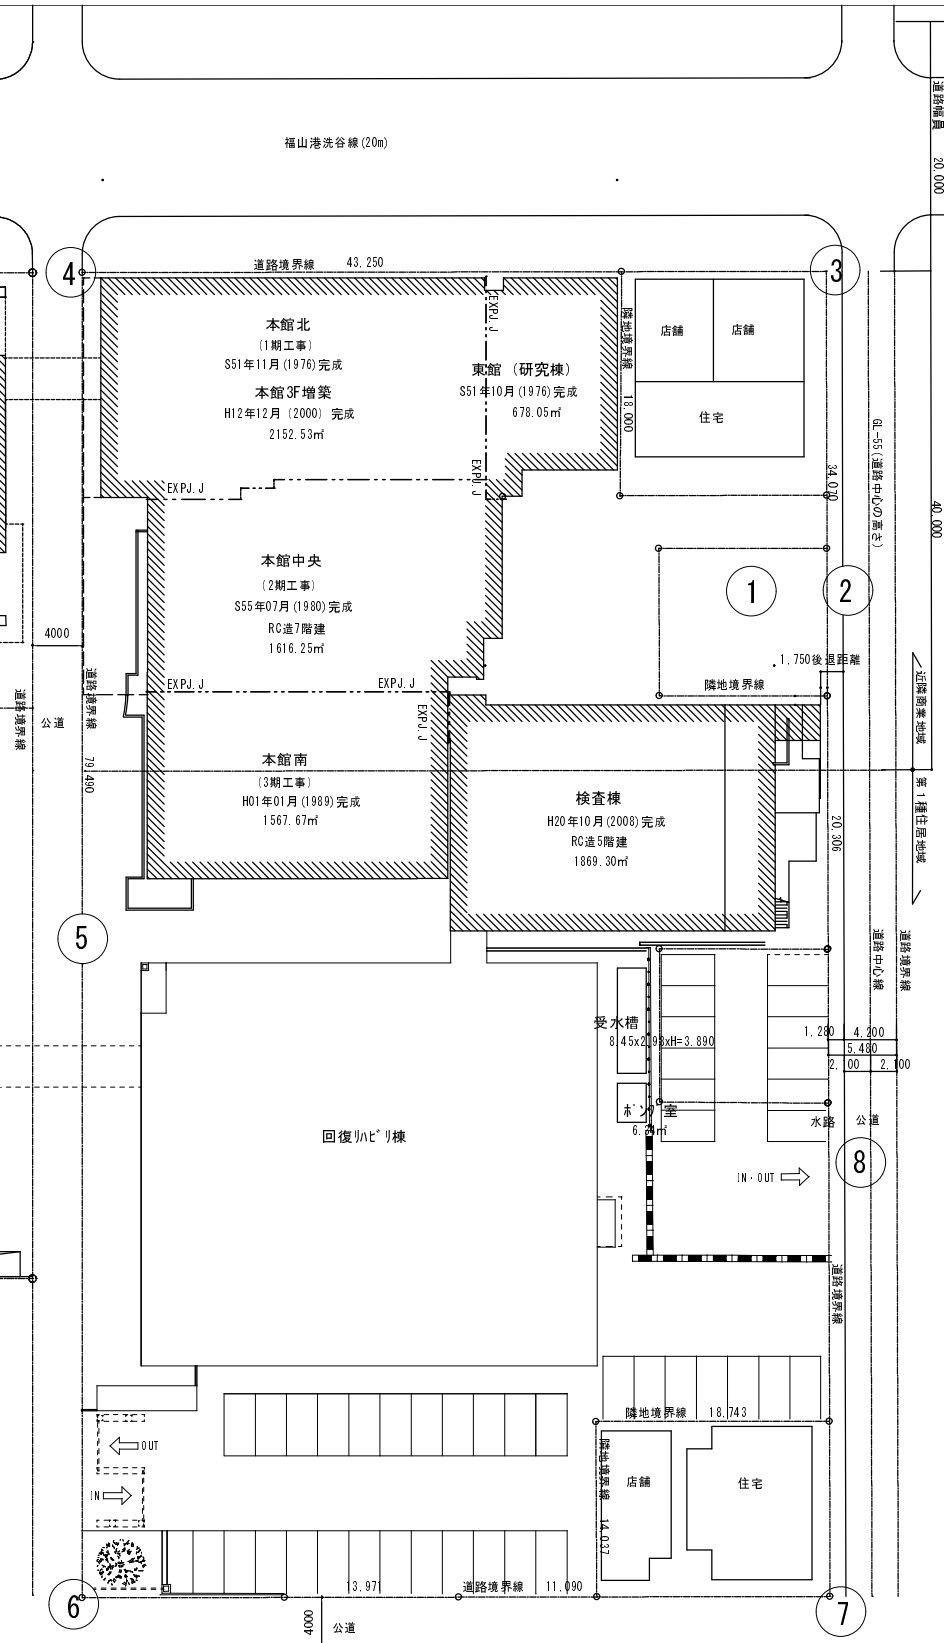

SCALE	1/500	DATE		株式会社 鈴木工務店 一級建築士事務所	SHEET NO
-------	-------	------	--	---------------------	----------