




〈主な作業内容〉

- ・ 渡り廊下養生足場組立
- ・ 解体作業はなし

【騒音計測記録 H30.11.4】

計測地点	計測時間 9:00	計測時間 14:00	作業停止中
①	50.9	50.4	50.0
②	51.5	51.9	51.2
③	66.4	64.8	64.2
④	68.1	69.0	66.3
⑤	66.1	65.8	52.0
⑥	48.3	48.1	46.8
⑦	48.1	48.0	46.5
⑧	49.4	49.8	46.9

※騒音の許容限度 85dB
 ※記録は1分間の平均です

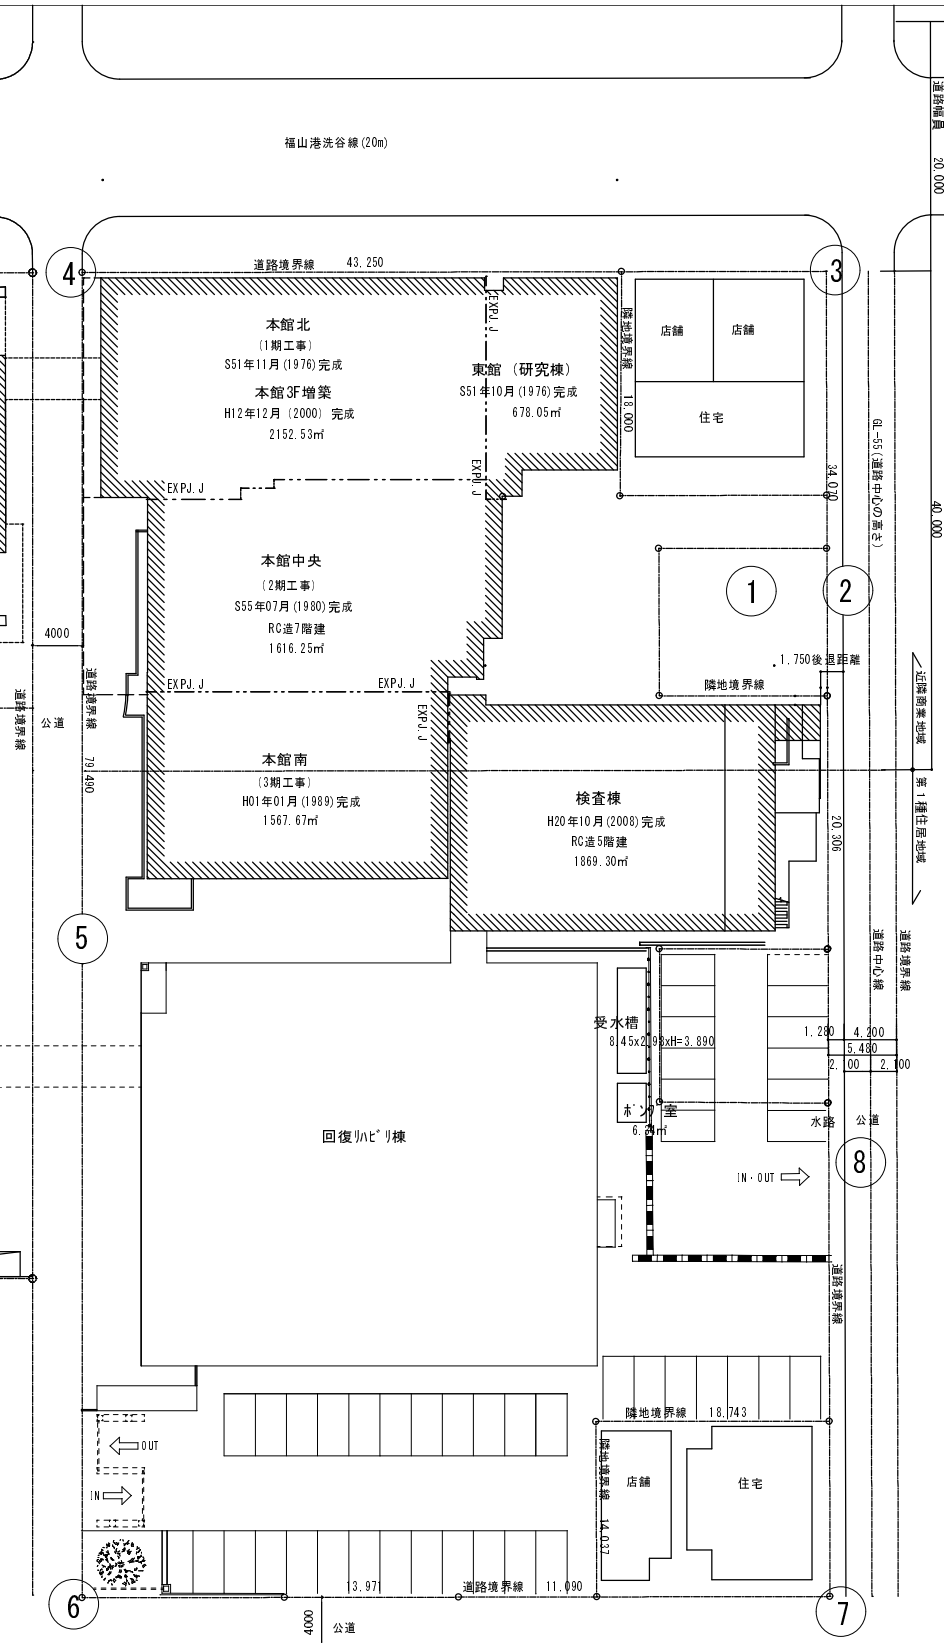

SCALE	1/500	DATE		株式会社 鈴木工務店 一級建築士事務所	SHEET NO
-------	-------	------	--	---------------------	----------