




〈主な作業内容〉

- ・ 躯体解体(北館塔屋)
- ・ 渡り廊下研り

【騒音計測記録 H30.11.8】

計測地点	計測時間 9:00	計測時間 14:00	作業停止中
①	74.4	73.2	49.8
②	69.7	69.8	52.4
③	63.2	63.2	61.8
④	64.9	65.1	63.5
⑤	69.5	67.4	61.5
⑥	58.7	57.2	47.2
⑦	46.8	48.1	46.7
⑧	56.5	53.7	47.3

※騒音の許容限度 85dB  
 ※記録は1分間の平均です

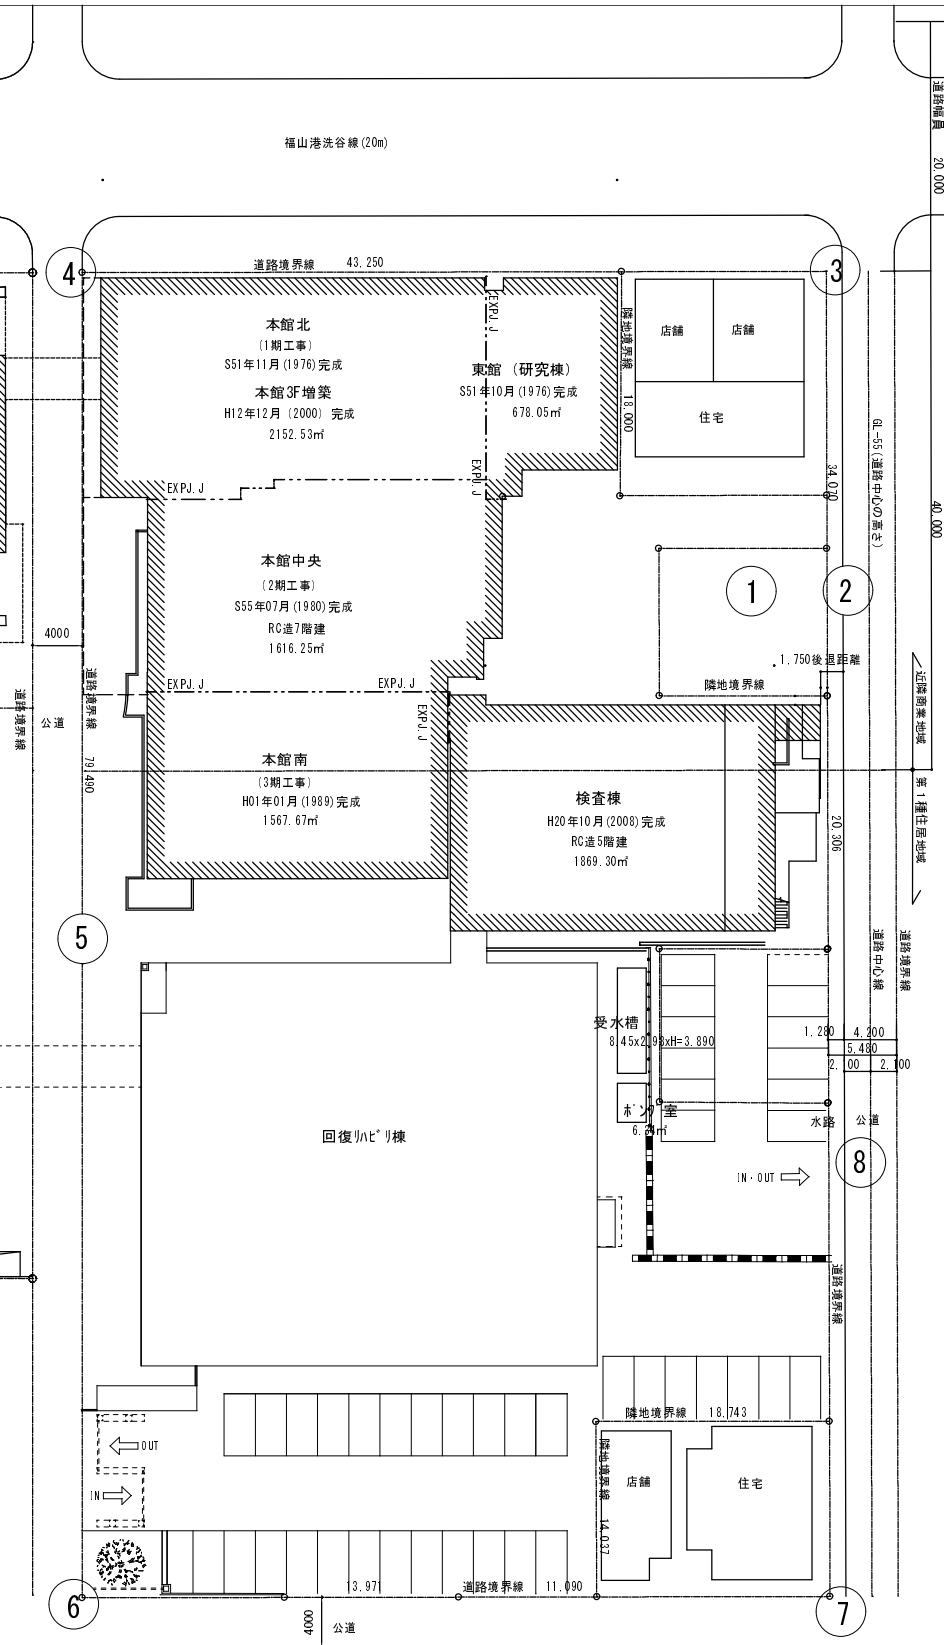

SCALE	1/500	DATE		株式会社 鈴木工務店 一級建築士事務所	SHEET NO
-------	-------	------	--	---------------------	----------