


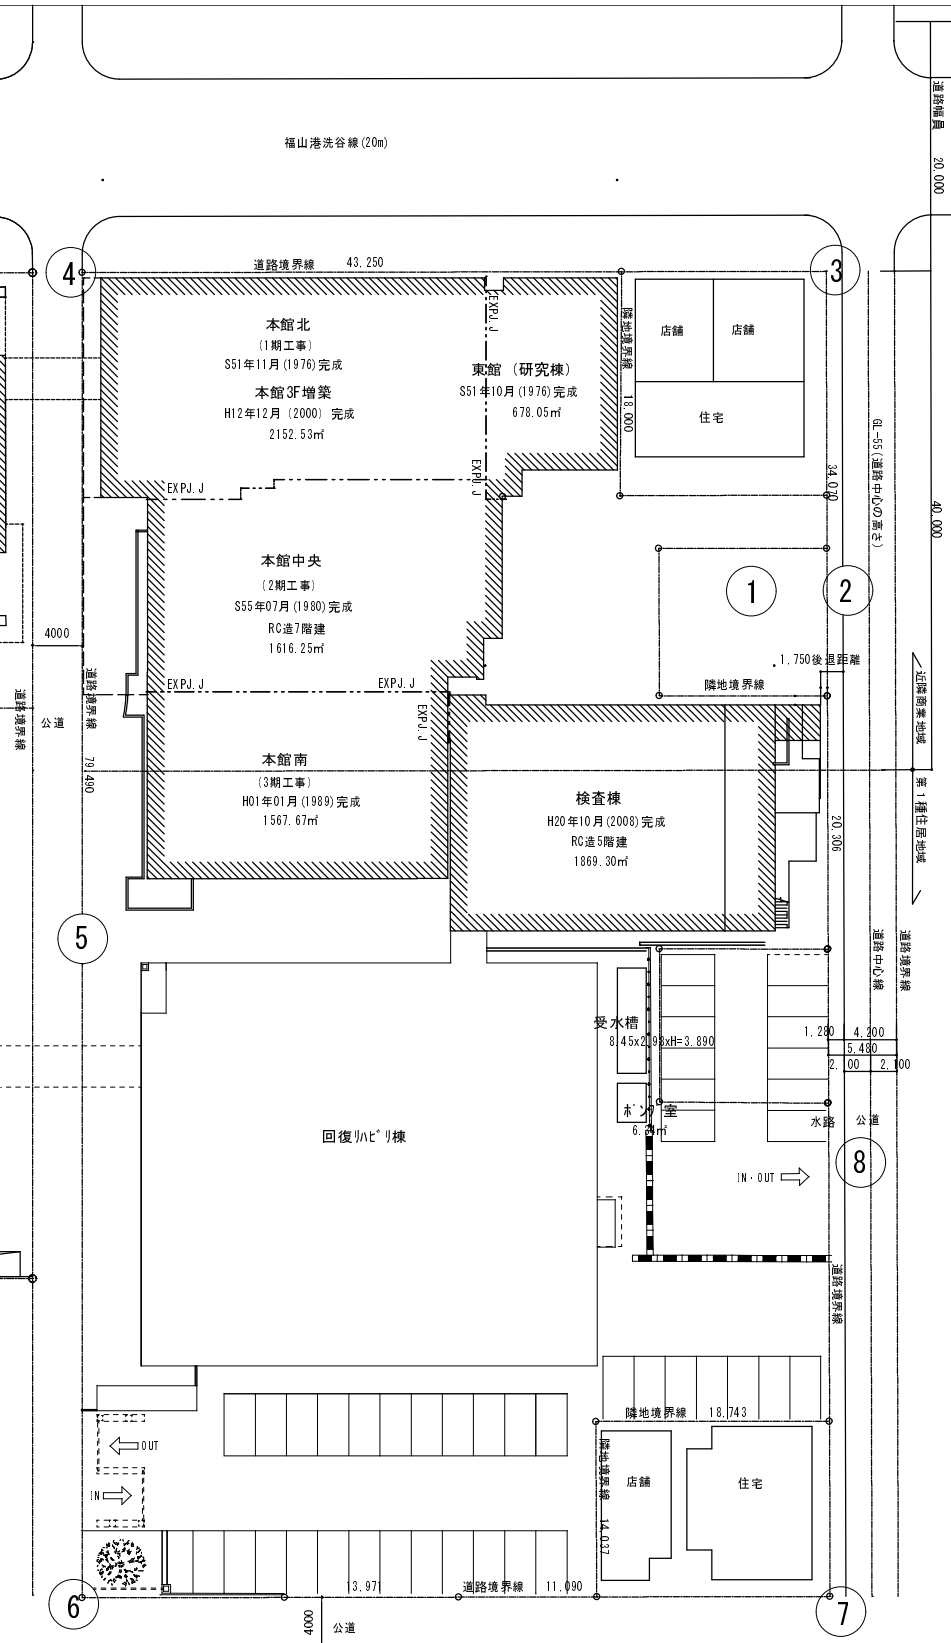

〈主な作業内容〉

- ・躯体解体(北館塔屋)

【騒音計測記録 H30. 11. 6】

計測時間	9 : 00	14 : 00	作業停止中
計測地点			
①	71.2	69.1	51.2
②	65.1	63.1	52.7
③	65.6	63.5	63.4
④	66.8	65.4	65.3
⑤	65.4	64.8	53.0
⑥	50.5	51.3	47.2
⑦	49.2	49.8	46.1
⑧	52.4	53.7	47.0

※騒音の許容限度 85dB
※記録は1分間の平均です

SCALE	1/500	DATE	株式会社 鈴木工務店 一級建築士事務所	SHEET NO
-------	-------	------	---------------------	----------